


Ca. 40m til boring ude på mark

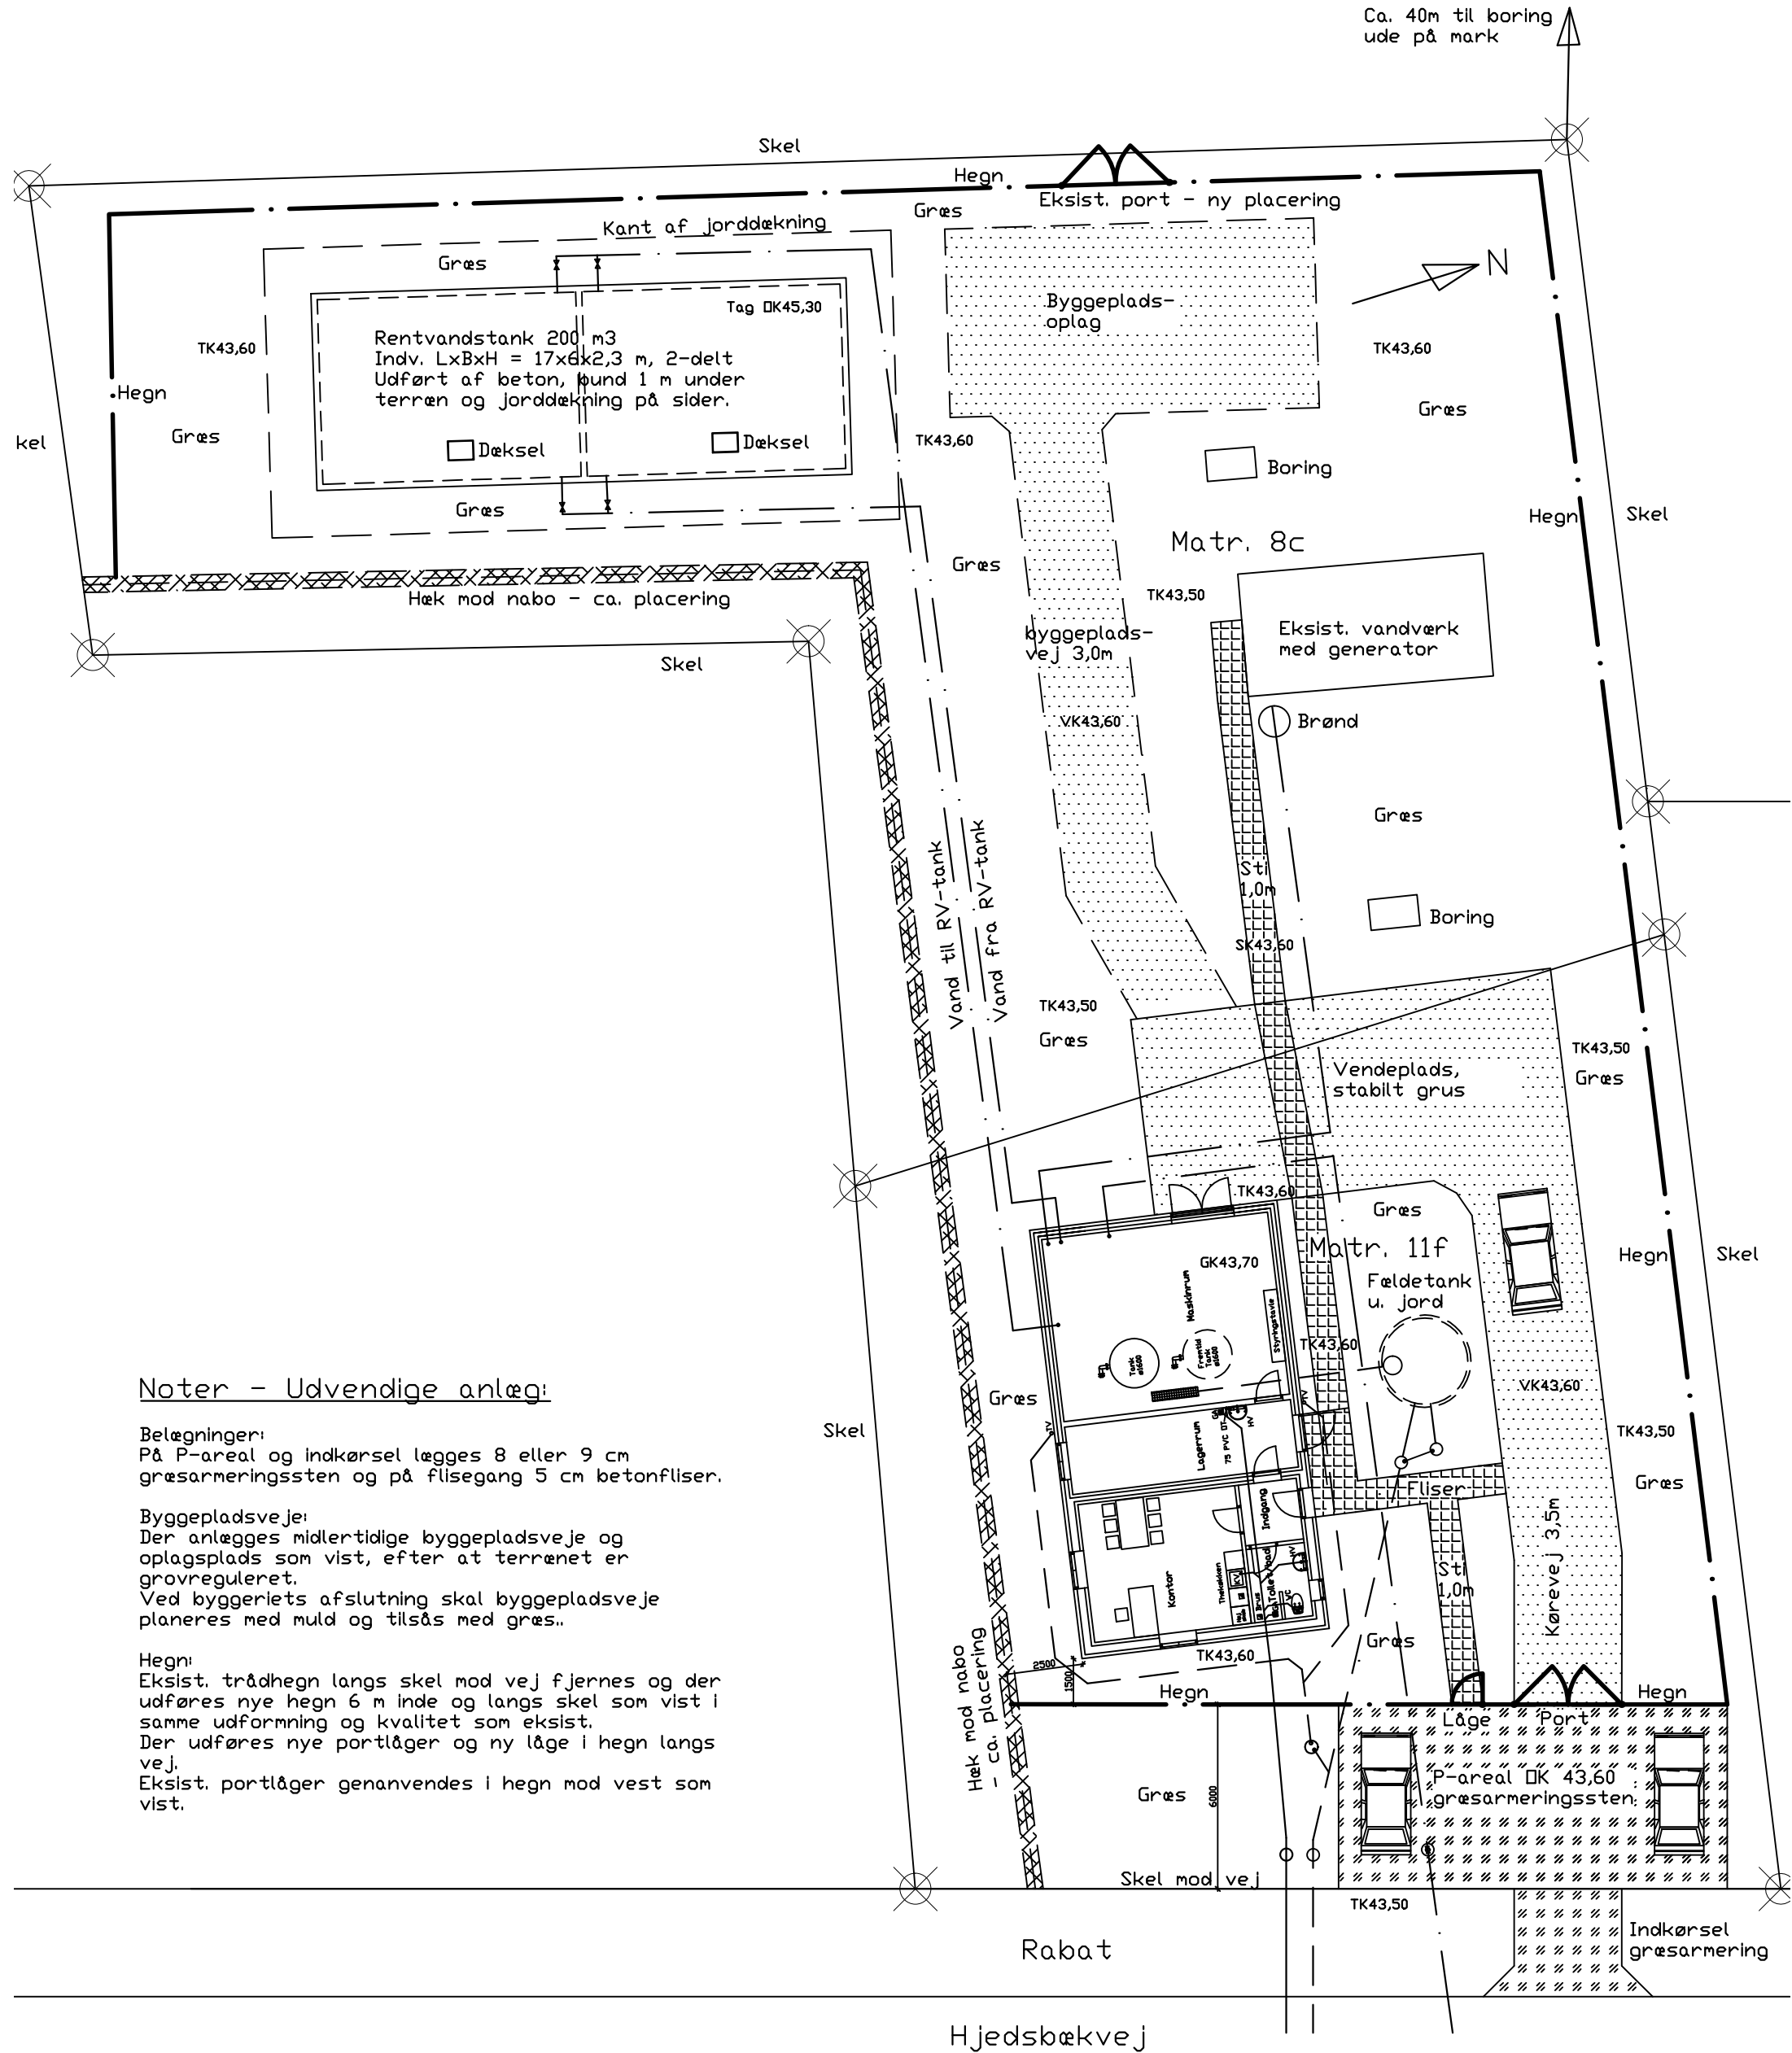


Noter - Udvendige anlæg:

Belægninger:
På P-areal og indkørsel lægges 8 eller 9 cm græsarmingssten og på flisegang 5 cm betonfliser.

Byggepladsveje:
Der anlægges midlertidige byggepladsveje og oplagsplads som vist, efter at terrænet er grovreguleret.
Ved byggeriets afslutning skal byggepladsveje planeres med muld og tilsåes med græs..

Hegn:
Eksist. trådhegn langs skel mod vej fjernes og der udføres nye hegn 6 m inde og langs skel som vist i samme udformning og kvalitet som eksist.
Der udføres nye portlåger og ny låge i hegn langs vej.
Eksist. portlåger genanvendes i hegn mod vest som vist.

Rev. A, 28-03-16: Diverse ændringer

Sag Suldrup Vandværk Hjedsbækvej 388, 9541 Suldrup Nyt vandværk	Sag nr. V1512	 Vinding Rådgivende Ingeniørfirma Åhornvej 28 9575 Terndrup Tlf. 51243847
	Sign. PV	
Emne Situationsplan, udv. anlæg	Mål 1:200	Tegn. nr. 14A
	Dato 28-02-16	